




DISTRIBUZIONE IMPIANTI TECNOLOGICI ESISTENTI – TERMINAL A (LOTTO N.05)

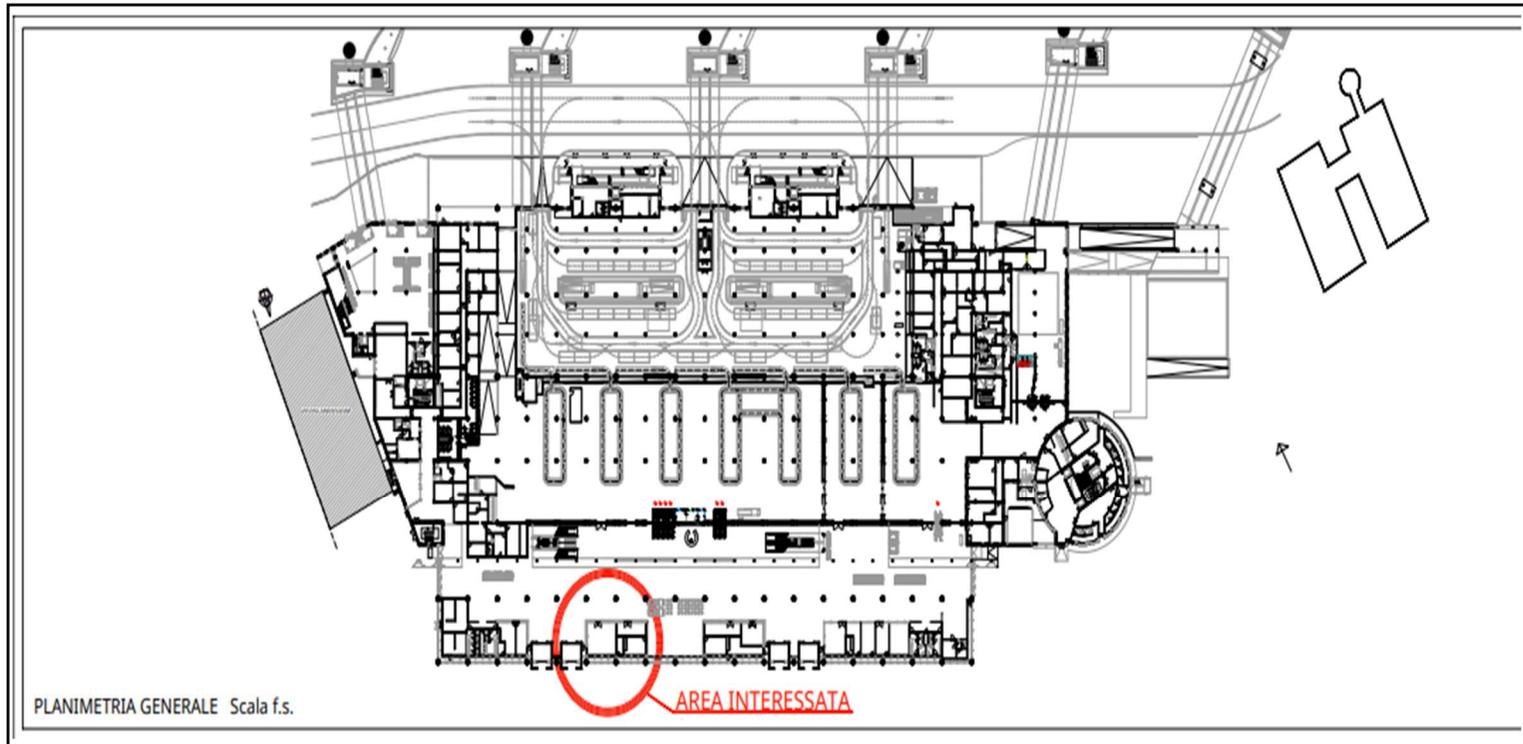

STRALCIO PLANIMETRICO P.TERRA – ARRIVI (UBICAZIONE IMPIANTO ADDUZIONE IDRICA) TERMINAL A

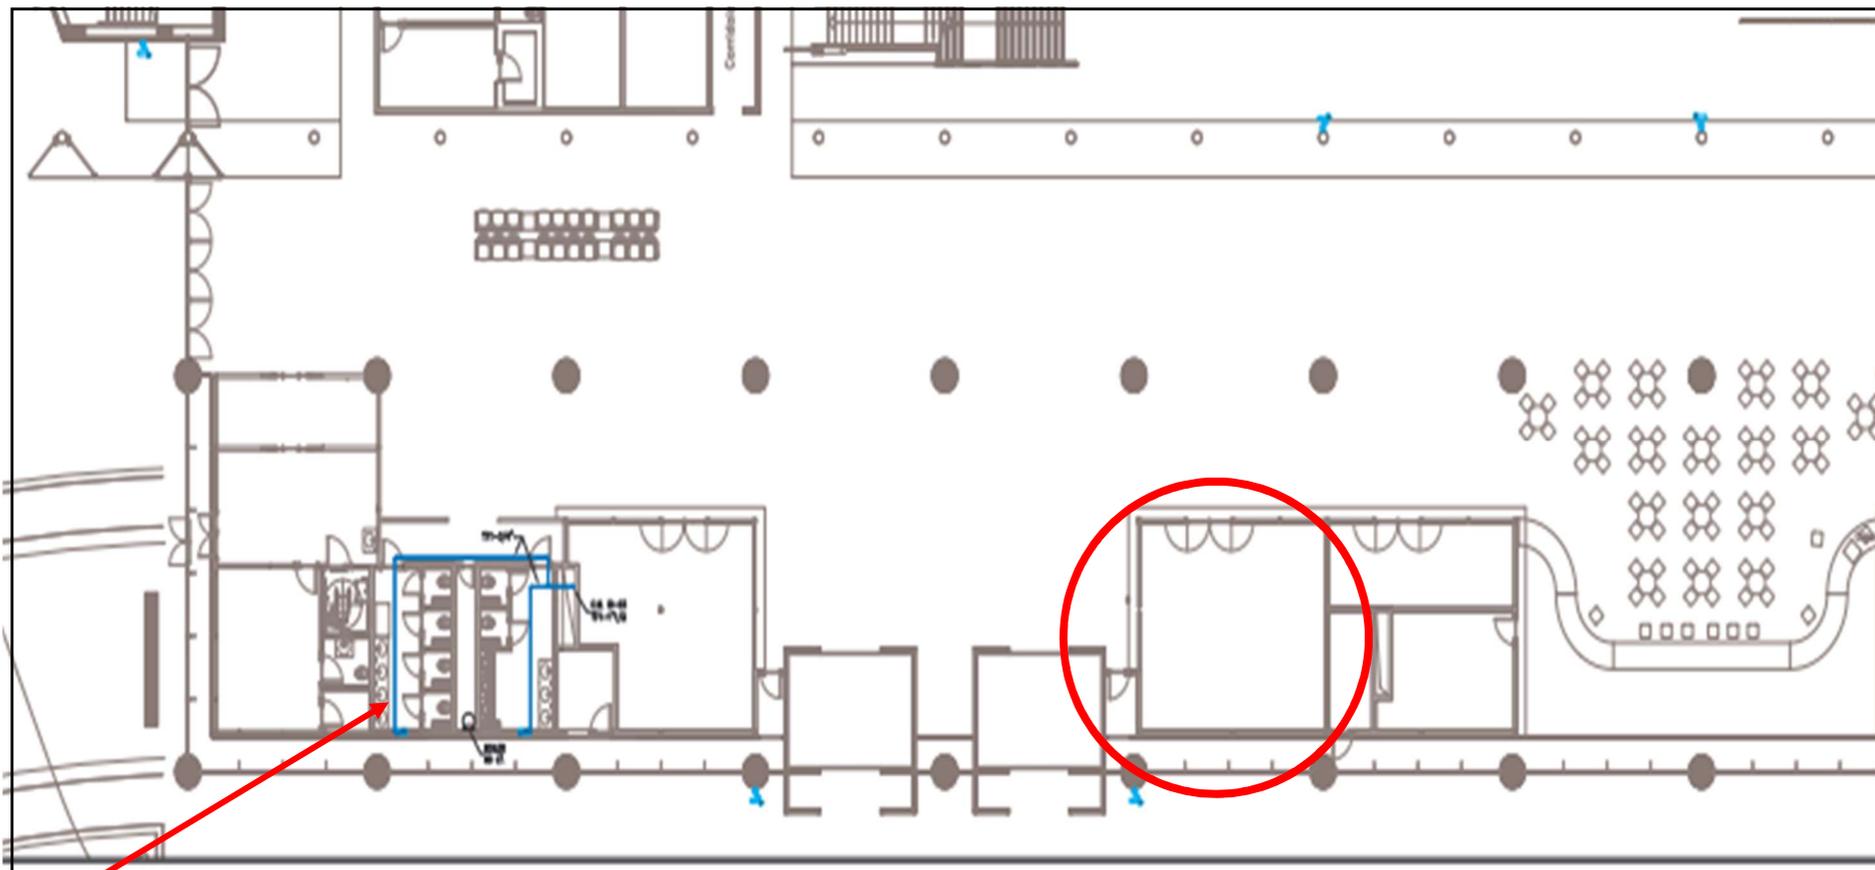

STRALCIO PLANIMETRICO P.TERRA – ARRIVI (UBICAZIONE IMPIANTO IDRANTI) TERMINAL A

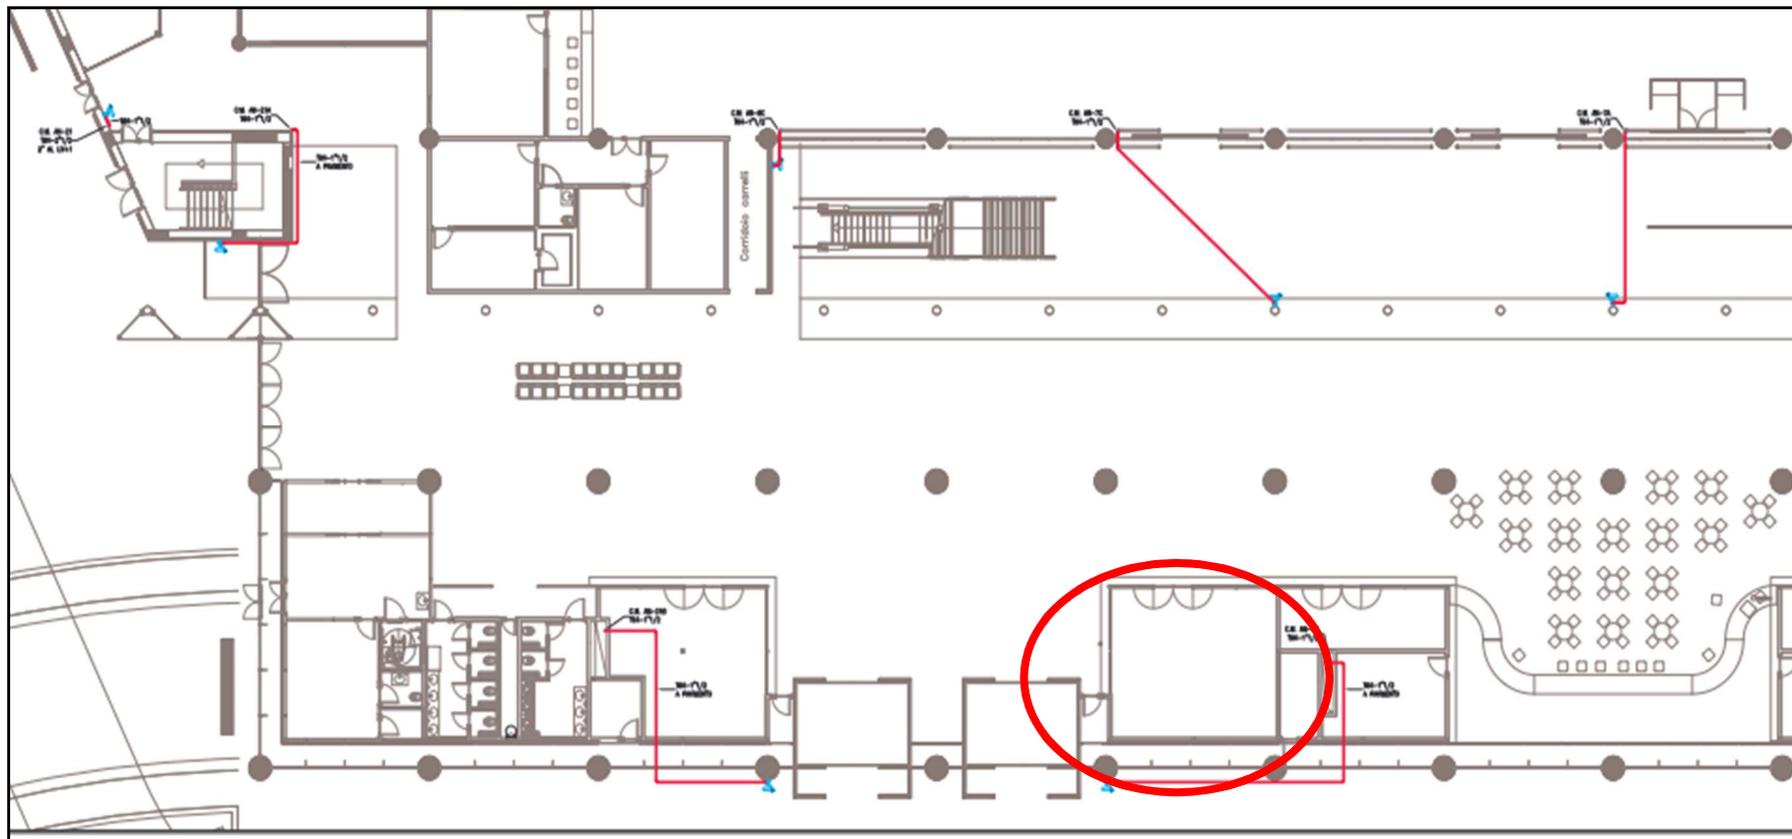

STRALCIO PLANIMETRICO P.TERRA – ARRIVI (UBICAZIONE IMPIANTO RILEVAZIONE FUMI!) TERMINAL A

