



ISTRUZIONI PER L'INSTALLAZIONE

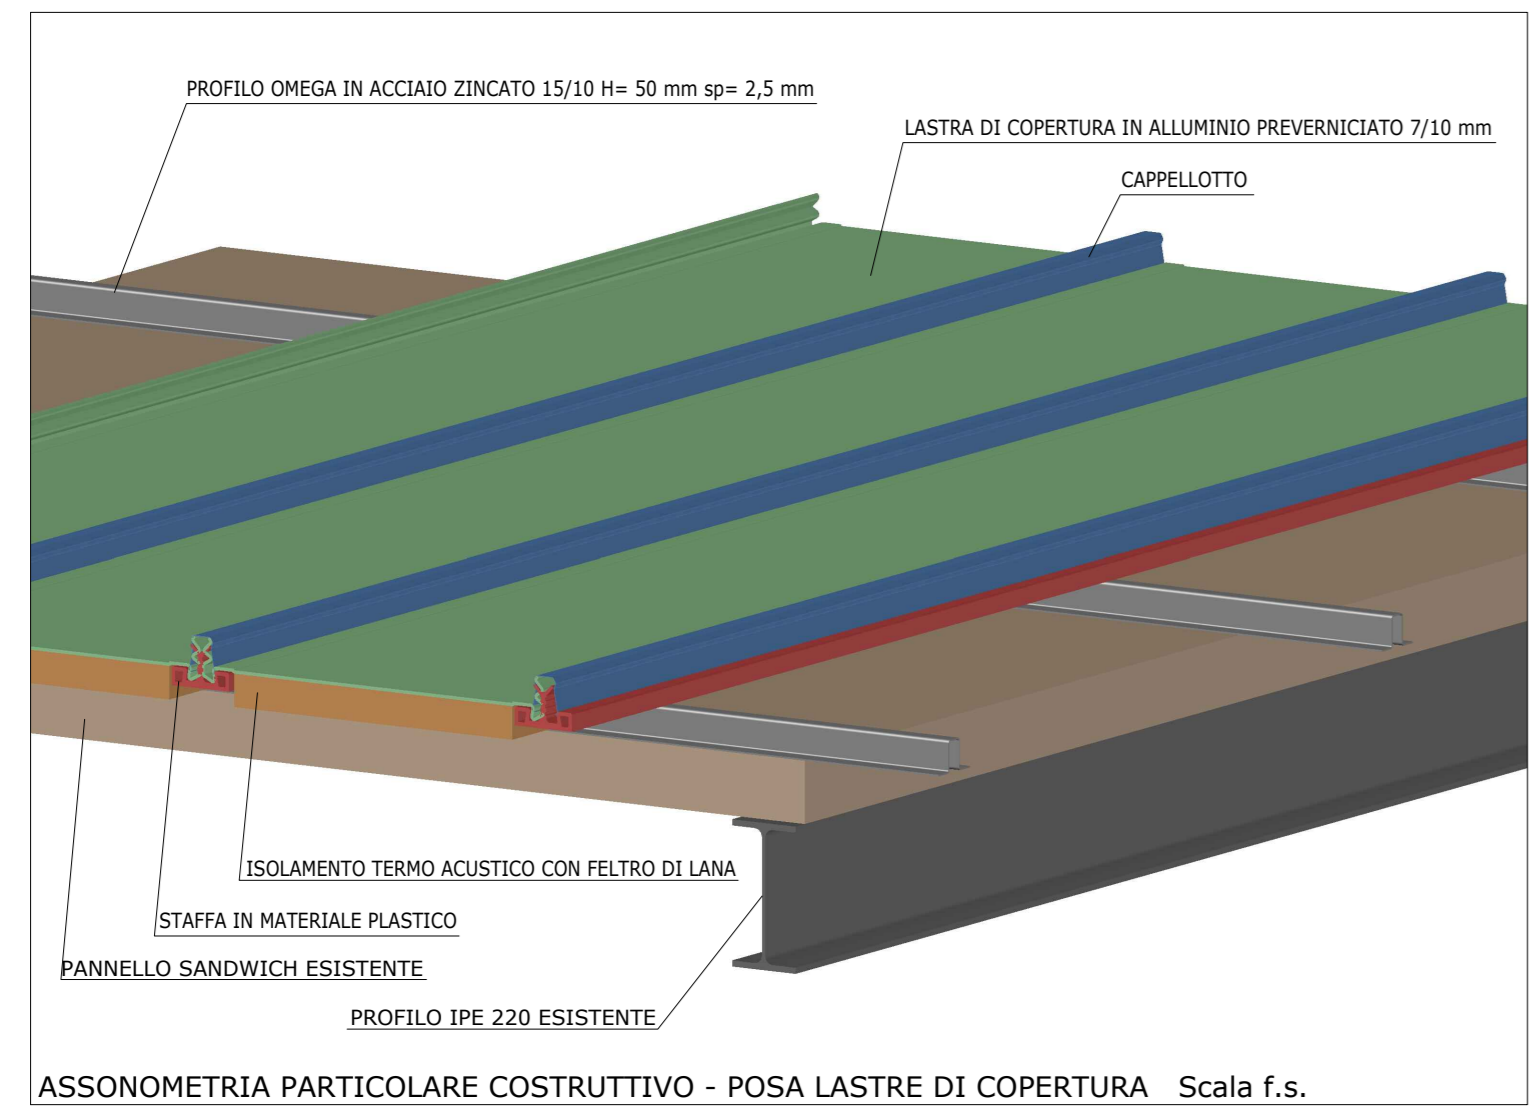

LAYOUT FASE FINALE - POSA LASTRE DI COPERTURA Scala 1:200

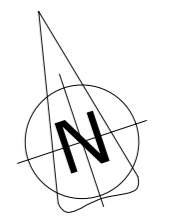

AEROPORTO FONTANAROSSA CATANIA

RIQUALIFICA TETTO AEROSTAZIONE

PROGETTO ESECUTIVO

<p>PROGETTO - SAC S.p.A. Area Engineering</p>		<p>PLANIMETRIA PARTICOLAREGGIATA FASE FINALE - POSA LASTRE COPERTURA</p>	
<p>ing. Luigi Bonfiglio</p>		<p>Cod. MIA:</p>	
<p>geom. Vincenzo Manno</p>		<p>Cod. CdP: VI 16</p>	
<p>ing. A. Valentina Grasso</p>		<p>DATA PROGETTO: SETTEMBRE 2015</p>	
<p>arch. Glusi M.G. Nicotra</p>		<p>AGGIORNAMENTI: SETTEMBRE 2016</p>	
<p>ing. Domenico Antonio Cocina</p>		<p>Numerazione Tavola ES_RT_A_PFFPLC</p>	
<p>geom. Antonio Luciano Arditi S.A.C. S.p.A. Società per Azioni AEROPORTO FONTANAROSSA AREA RIQUALIFICAZIONE Geom. Antonio Luciano Arditi</p>		<p>SCALA: VARIE</p>	
<p>P.H. AREA DI INTERVENTO ing. Massimo Donato</p>		<p>L'ACCONTOLEGGIAMENTO dot. Francesco Longo</p>	
<p>P.H. MANUTENZIONE INFRASTRUTTURE E SISTEMI geom. Vincenzo Manno</p>		<p>P.H. PROGETTAZIONE INFRASTRUTTURE E SISTEMI ing. Luigi Bonfiglio</p>	
<p>IL RESPONSABILE UNICO DEL PROCEDIMENTO ing. Antonio Palumbo</p>		<p>P.H. TERMINAL ing. Antonio Palumbo</p>	
<p>L'AMMINISTRAZIONE</p>		<p>L'IMPRESA</p>	