


PLANIMETRIA GENERALE LIVELLO ARRIVI - SCALA F.S.

PLANIMETRIA DI DETTAGLIO DEL LOTTO IN GARA - SCALA 1/100

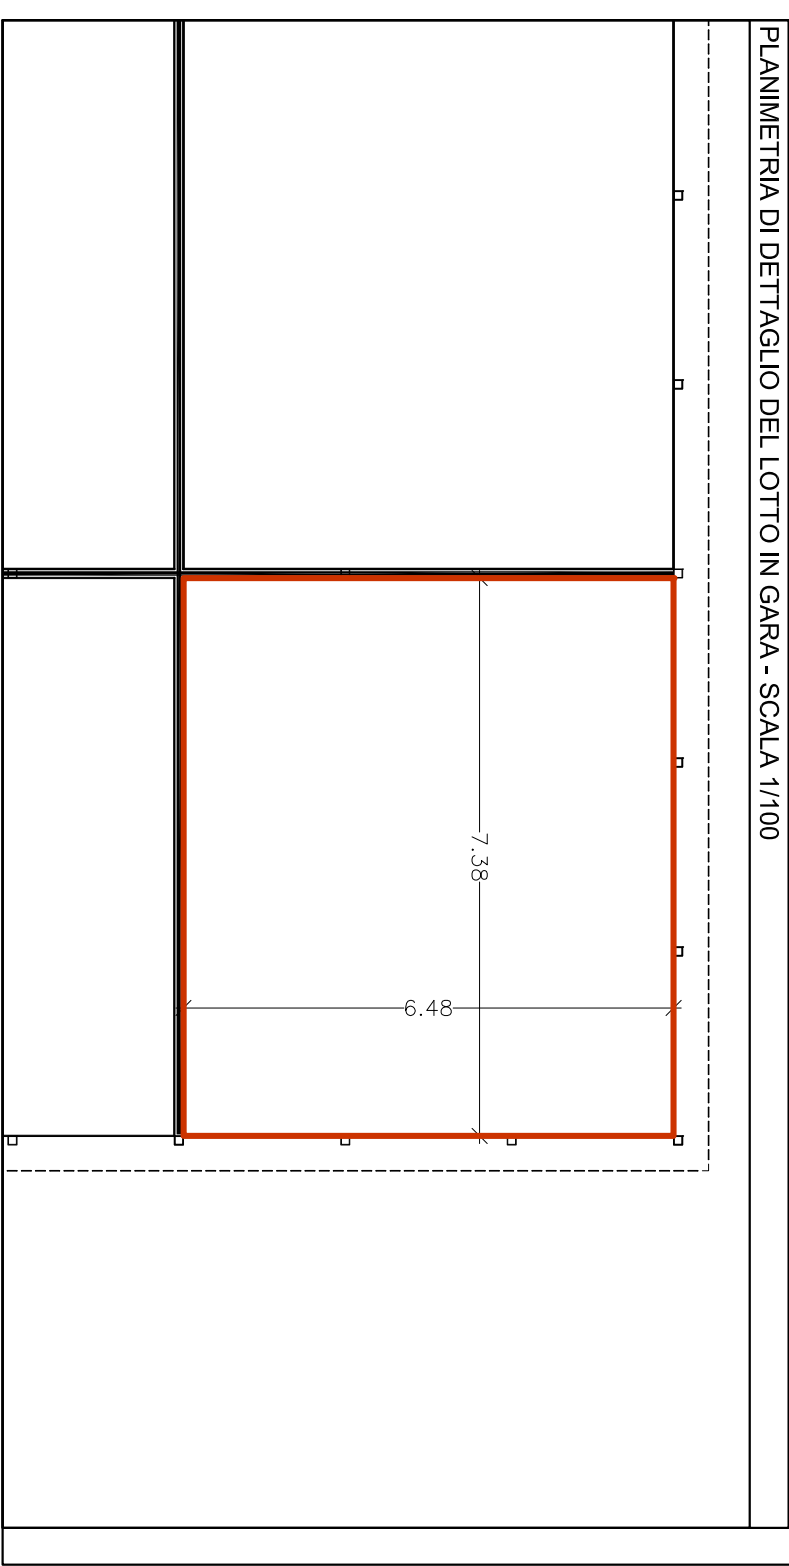

AEROPORTO CATANIA FONTANAROSSA

INDIVIDUAZIONE AREE RETAIL, FOOD & BEVERAGE
LOTTO N.12 - ACCESSORI PER L'ABBIGLIAMENTO

LIVELLO PARTENZE - AIR SIDE mq 48.00
QUOTA +7.00