


PLANIMETRIA GENERALE Scala f.s.

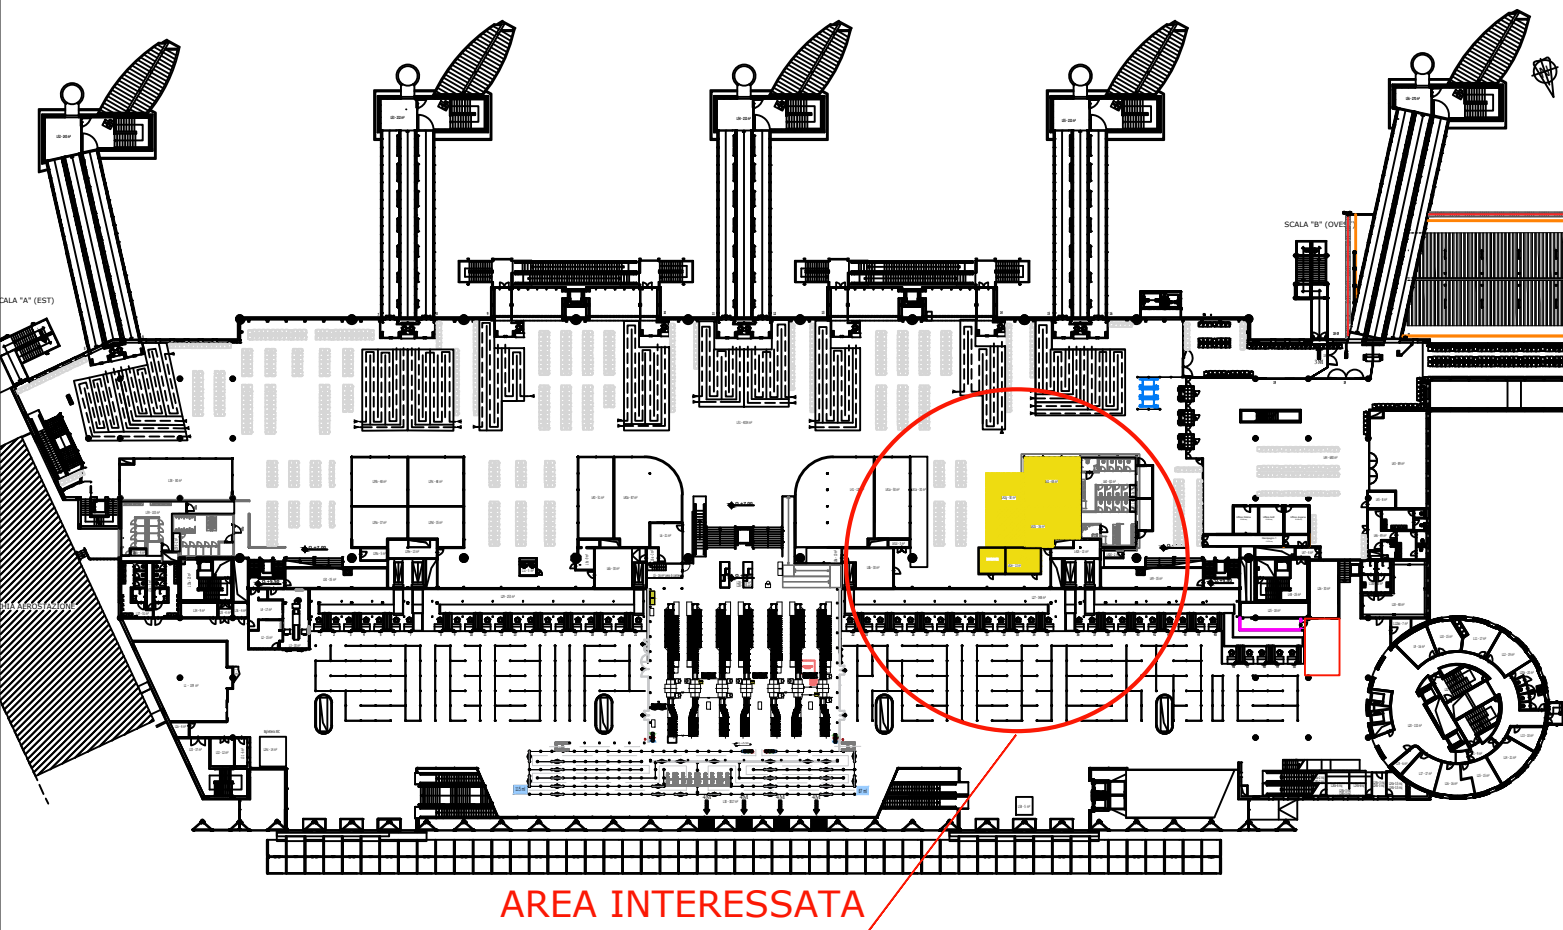

AEROPORTO FONTANAROSSA CATANIA

INDIVIDUAZIONE AREE RETAIL, FOOD & BEVERAGE

PIANTA LIVELLO 2
(Q= +5.50 ÷ +7.00 mt)

L15 (L42 ed L42b per il censimento, superficie interna (48+36) mq)
L42g - 50 mq di area esterna per sedute da mettere a disposizione
di tutti i passeggeri
L42f - 10 mq deposito
L42e - 13 mq deposito

DATA: 25 settembre 2025

PLANIMETRIA DI DETTAGLIO Scala 1/100

